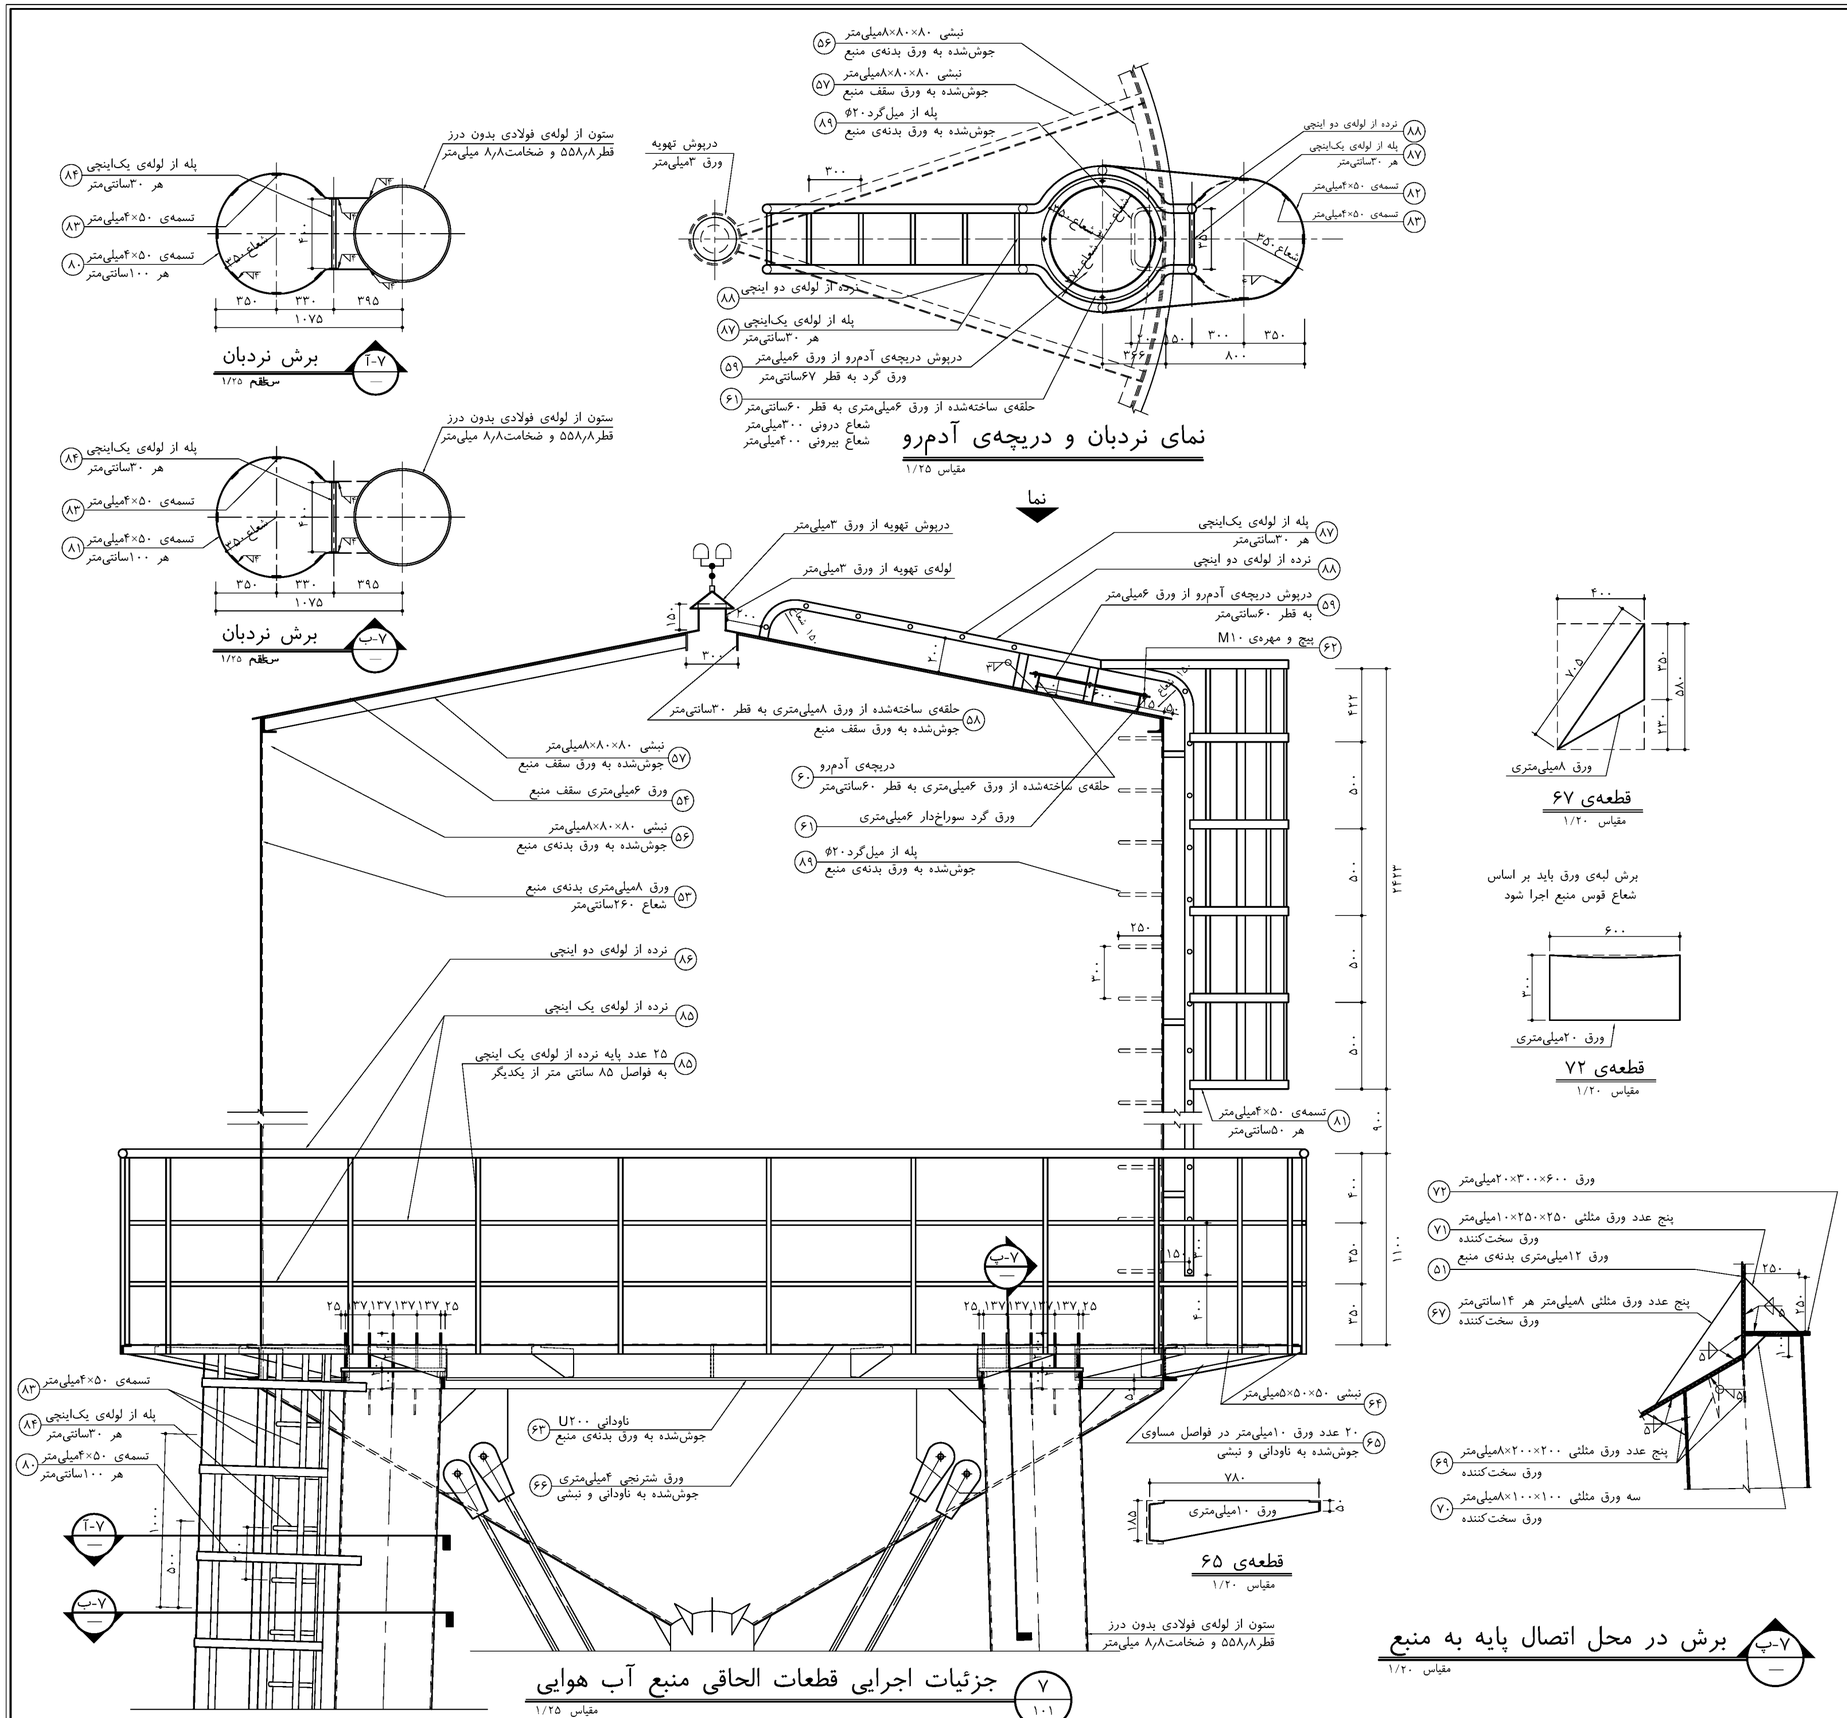

نوع منبع آب هوایی
■ منبع آب هوایی ۱۰۰ مترمکعبی
■ منبع آب هوایی ۵۰ مترمکعبی
□ منبع آب هوایی ۳۰ مترمکعبی
—

پهنه‌ی خطر نسبی زلزله
■ پهنه‌ی با خطر نسبی متوسط
□ پهنه‌ی با خطر نسبی زیاد
□ پهنه‌ی با خطر نسبی خیلی زیاد
—

نوع طبقه‌بندی زمین
□ زمین نوع I
□ زمین نوع II
■ زمین نوع III
□ زمین نوع IV

مقاومت مجاز خاک بستر
■ خاک با مقاومت مجاز ۳٫۰ کیلوگرم‌برسانتی‌متر مربع
■ خاک با مقاومت مجاز ۱٫۵ کیلوگرم‌برسانتی‌متر مربع
■ خاک با مقاومت مجاز ۱٫۰ کیلوگرم‌برسانتی‌متر مربع
—

یادداشت

نقشه‌های مرجع

شماره‌ی صفحه	عنوان نقشه
۱۰۱	پلان و نما

اصلاحات

شماره	تاریخ	شرح

کارفرما

وزارت راه و ترابری
راه‌آهن جمهوری اسلامی ایران
اداره کل ساختمان و تأسیسات

مشاور

ایران مهندسین مشاور
algan
www.algan.ir

عنوان پروژه

منابع آب هوایی ۳۰، ۵۰، و ۱۰۰ مترمکعبی

عنوان نقشه

جزئیات اجرائی قطعات الحاقی
منبع آب هوایی ۱۰۰ مترمکعبی

رشته	شماره‌ی نقشه	شماره‌ی صفحه	مقیاس
سازه	۳-۳-۱۰۰	۱۰۷	طبق نقشه

نام پرونده‌ی کامپیوتری	واحد
EWT - 100m³ - Z3S3.dwg	متریک

طرح	کنترل	تاریخ
گروه سازه	م. سلسبیل	پائیز ۱۳۸۶
ترسیم: گروه کامپیوتر	تصویب: م. میرکریمی	